

Robinia torn		
LE nr. 20850	HUVUDRITNING	Skala: 1:75

Stolpar $\varnothing = 160/180$

Botten fästs enligt monteringsprincip 24.

Nätstegar monteras enligt monteringsprincip 63A.

Balkstegar monteras enligt monteringsprincip 63A.



Brandmansstång och rutschrör av rostfritt stål $\varnothing 38$ mm monteras enligt monteringsprinciperna 28 och 29.

Förstärkning vid brandmansstång monteringsprincip 56.

Fundament och utmärkning monteringsprincip 19.


Betongförbrukning: 1 säck torrbetong/hål till både stolpar och utrustning.

Fri fallhöjd: 1,8 m

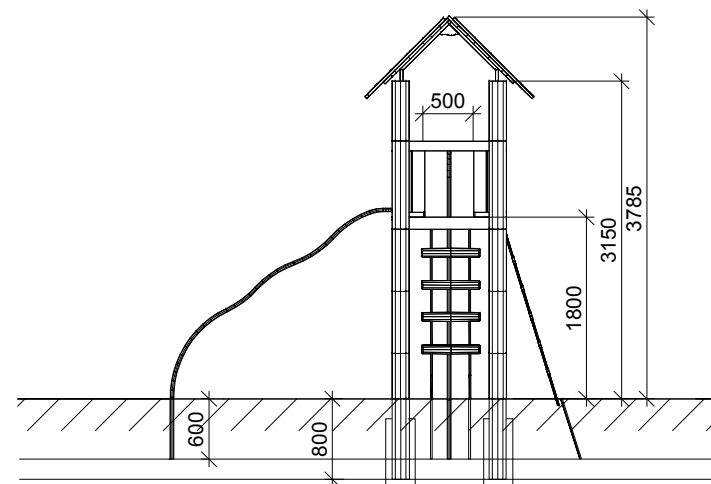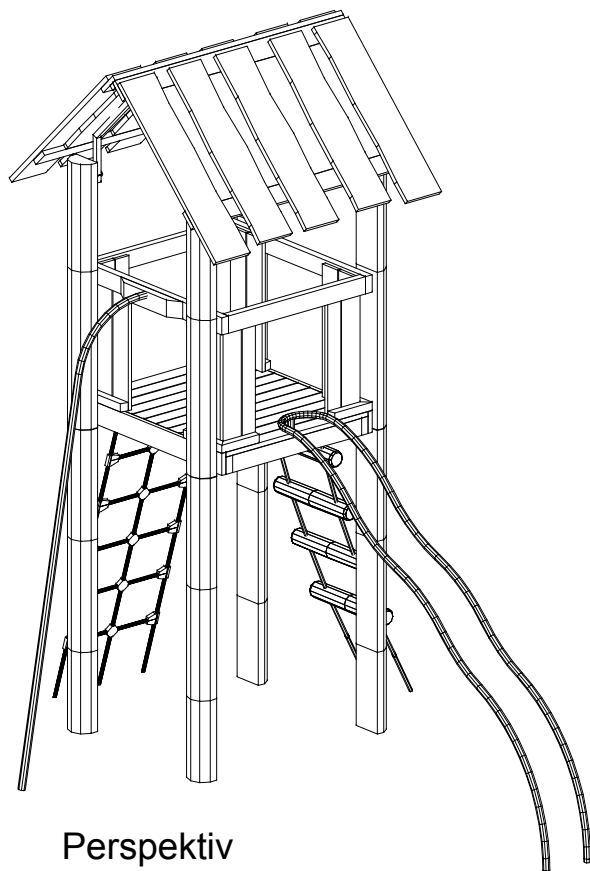

Sidobild

Stolpar/stål ska gjutas fast.

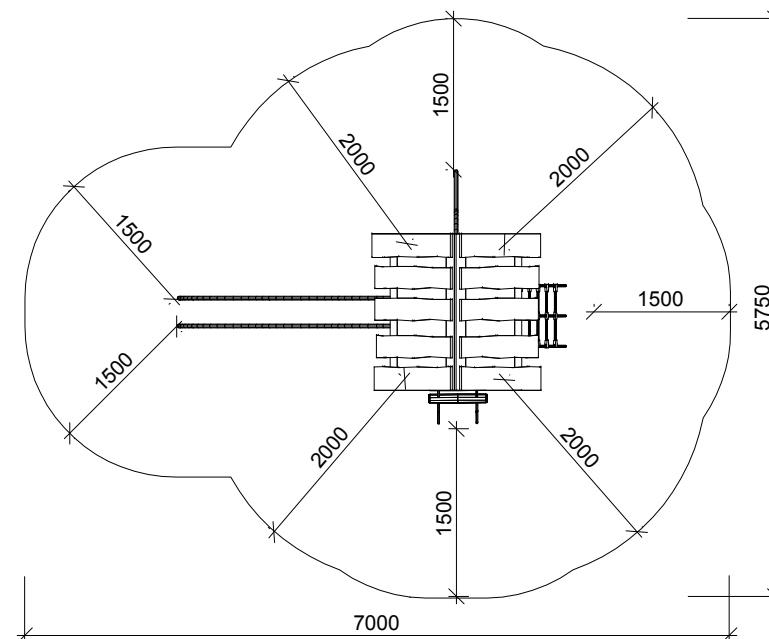

Plan